



SCHNITTE

Dachaufbau Garage:

- 2 Lagen Bitumendachbahnen
- 1 Lage besondere Bitumenbahn nagein
- 24 mm Rauspundschalung
- Holzbohlen gem. Statik
- Mineralfolie zwischen den Sparren
- Delta-Reflex-Folie luftdicht verklebt
- 12,5 mm Rippplatten auf Trägerelementen
- 10 x 12 cm Holzfußplatte
- U-Stahl als Stahlbeton-Ringbalken C 20/25
- 24 cm Mauerwerk geklebt

Garagenfußboden:


- 3 cm Zementestrich
- 10 cm Unterbeton auf Folie
- 20 cm Kies- oder Schottererschicht

Dachaufbau Schwimmhalle:


- Extensives Gründach mit Kulturen u. Gräsern
- 10 cm Dachgartensubstrat
- Drainmatte mit Filterschichten
- Wurzelschutzdichtung
- Dachabdichtung nach DIN 18185
- 14 cm PUR-Dämmung
- Dampfsperre
- 21 cm Stahlbeton-Rippendecke
- 1,5 cm Innenputz

Wandaufbau Schwimmhalle:

- 12 cm WDVS bei 30 cm Mauerwerkswand
- 14 cm WDVS bei 19 cm Stahlbetonwand
- 1,5 cm Innenputz

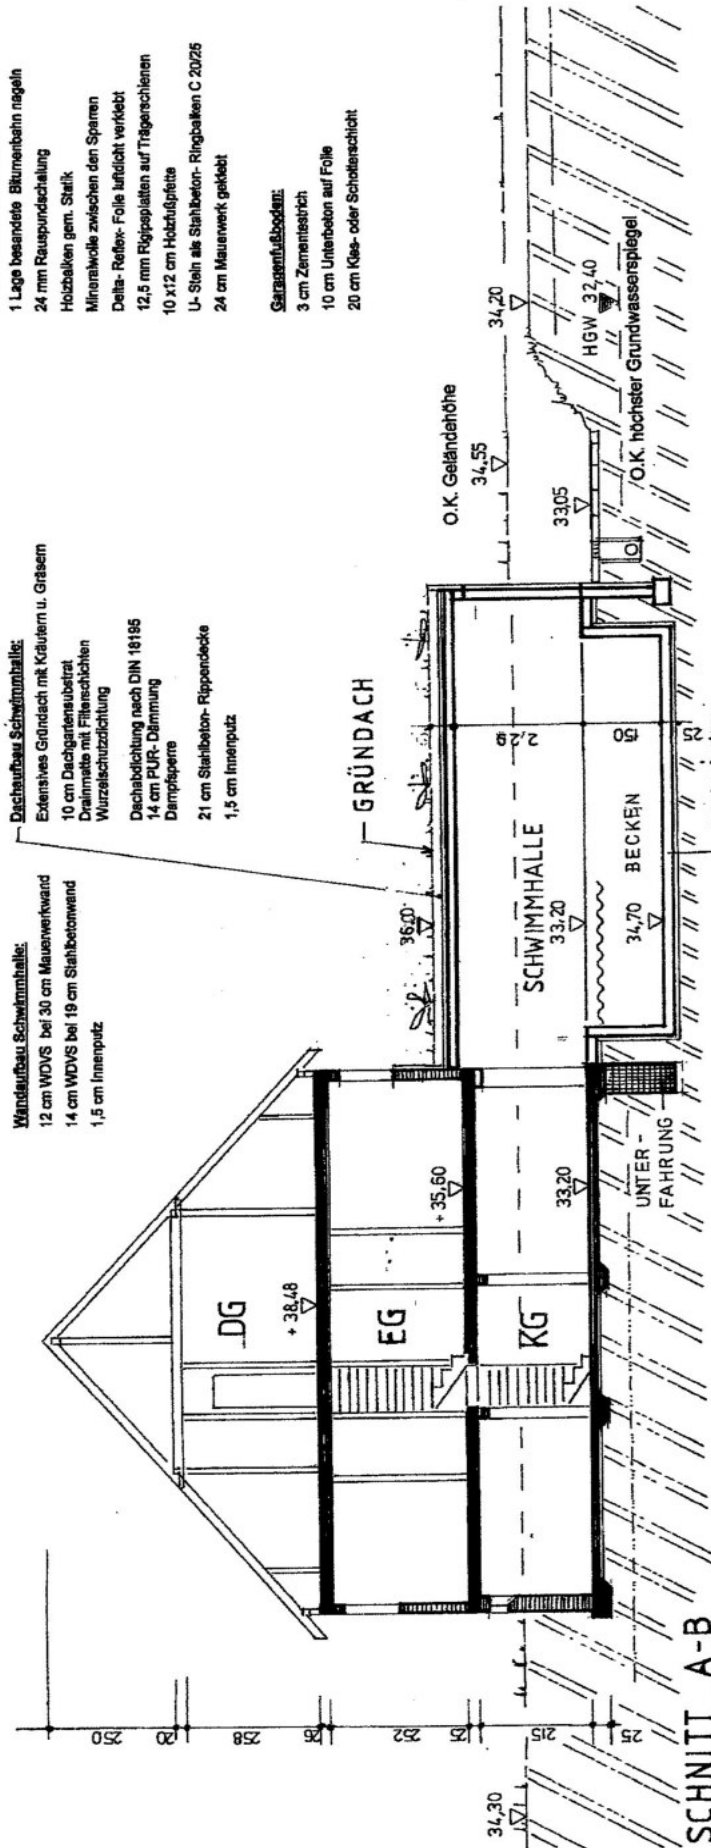

SCHNITT A-B

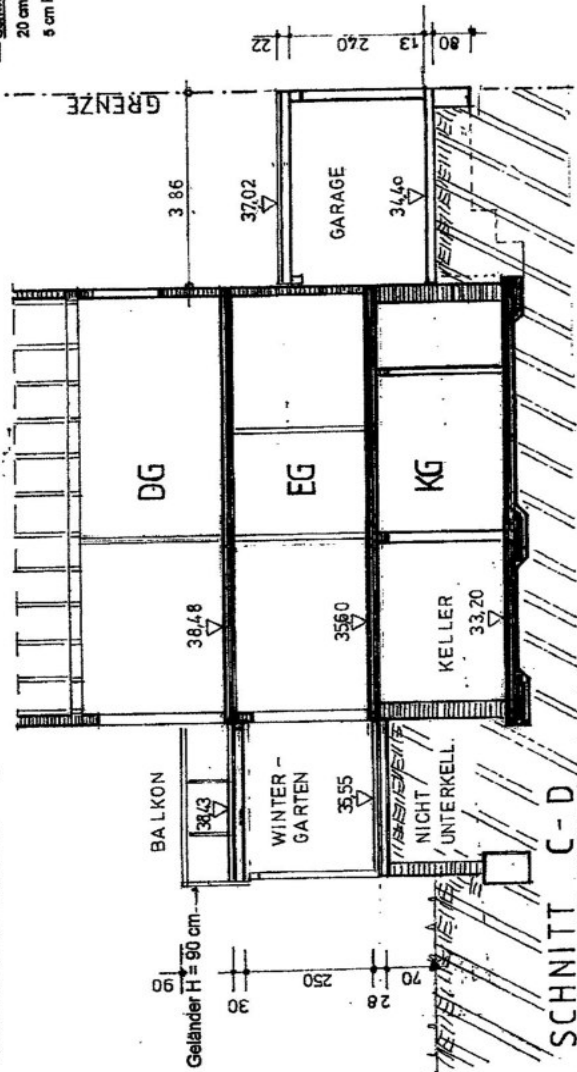

SCHNITT C-D

Dachaufbau Wintergarten (Balkon):

- 4 cm Werkselemente auf Stützger
- Schlier Drainmatte Troba Plus 8 G
- Dachabdichtung nach DIN 18185
- 30 mm Rauspundschalung
- 18 cm Wärmedämmung
- KVH Holzbohlen gem. Statik
- Dampfsperre
- Fernschalplatten auf Latten
- Fußboden Wintergarten:
- Fliesen im Dünnbettmörtel
- 5 cm Zementestrich auf Folie
- PUR-Dämmplatten
- 2 Lagen Feuchtheitssperre
- 10 cm Stahlbetonplatte auf Folie
- 20 cm Kies- oder Schottererschicht

Schnitte A-B + C-D

12559 Berlin- Müggelheim

Bauherrin:



Architekt: Dipl.- Ing. Jürgen Reich
23584 Lübeck, Gartenstr. 20
Tel. 0451- 121 60 20

vorh. Bauteile
neue Bauteile

Maßstab M 1 : 100

16.07.2012

Blatt 3

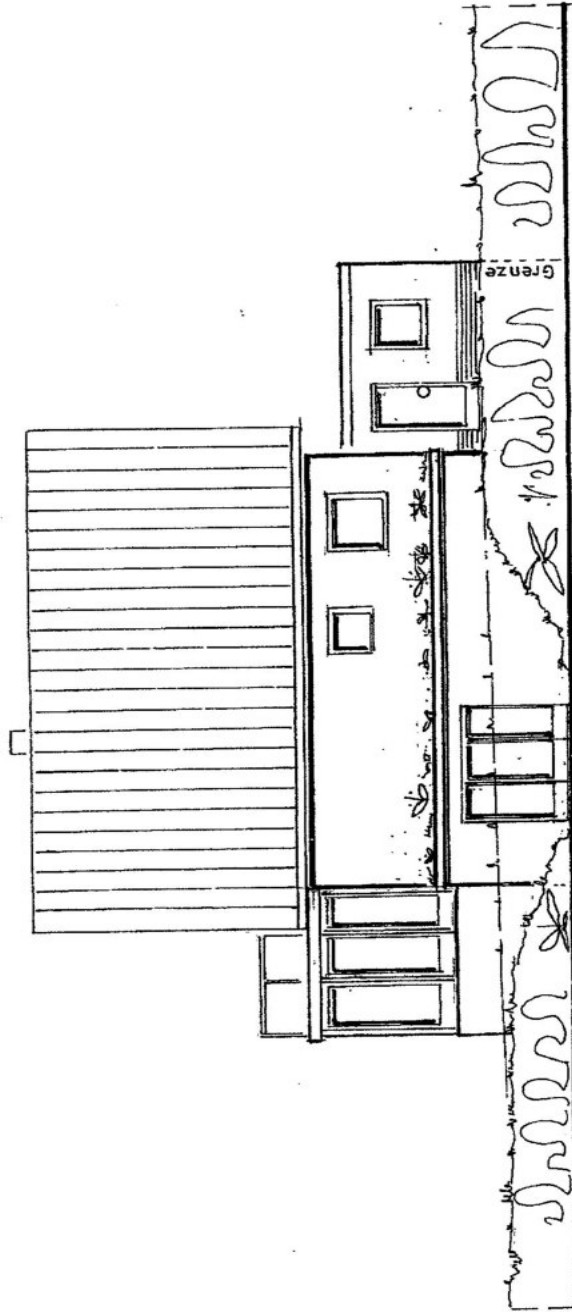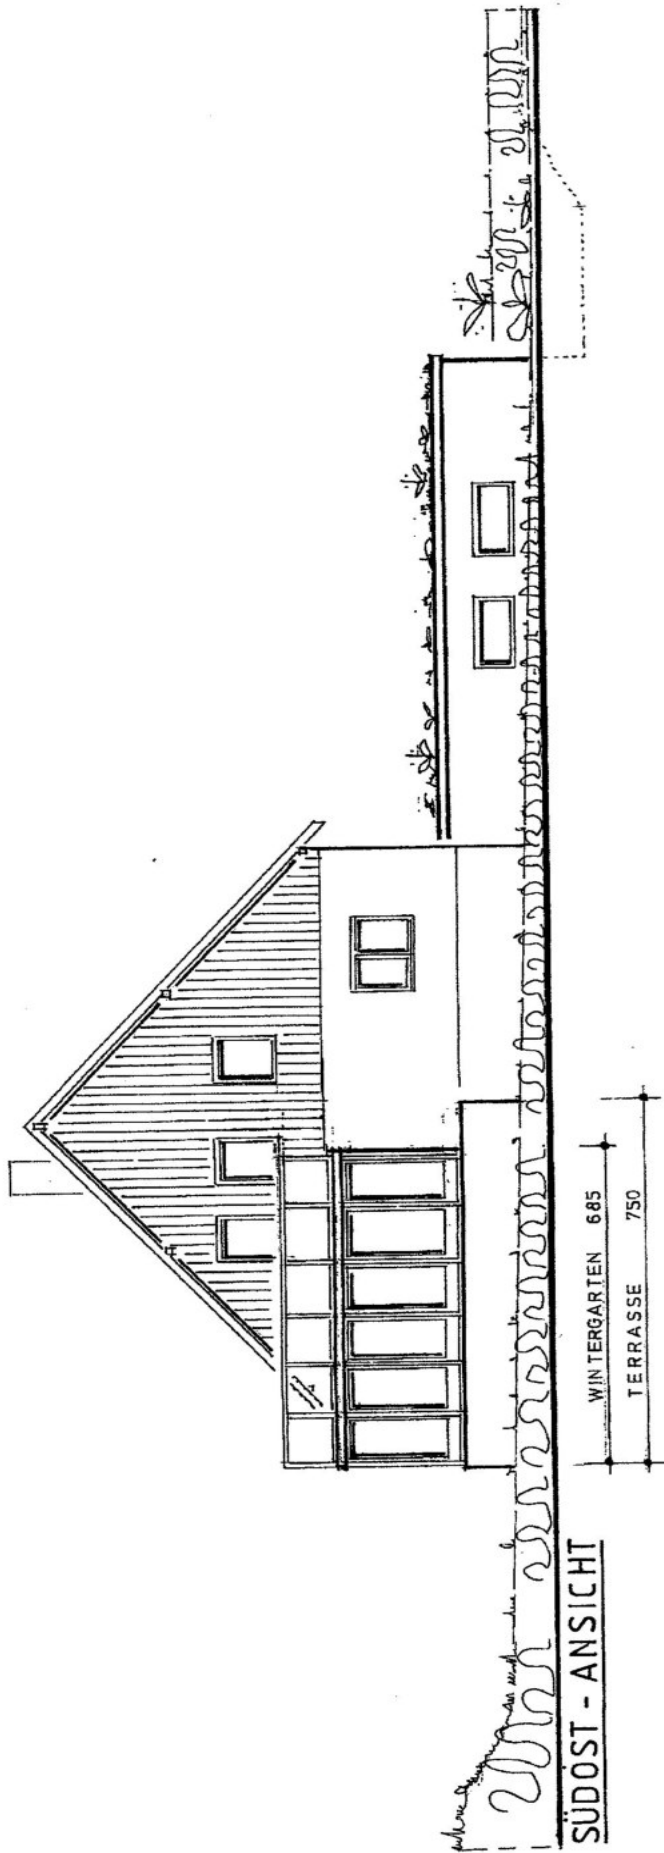

Ansichten

12559 Berlin-Müggelheim

Bauherrin:


Architekt: Dipl.-Ing. Jürgen Reich
23584 Lübeck, Gartenstr. 20
Tel. 0451-121 60 20

vorn. Bauteile
neue Bauteile

Maßstab M 1 : 100


16.07.2012

Blatt 4

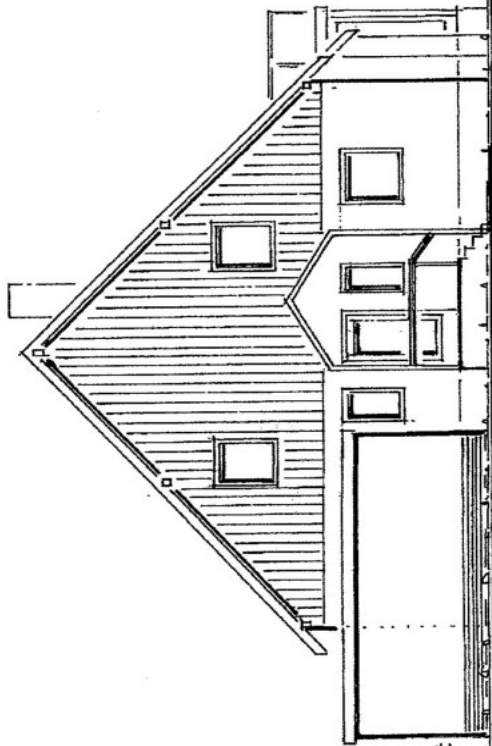

Handwritten note: *Handwritten text, possibly a signature or date.*

NOROWEST - ANSICHT

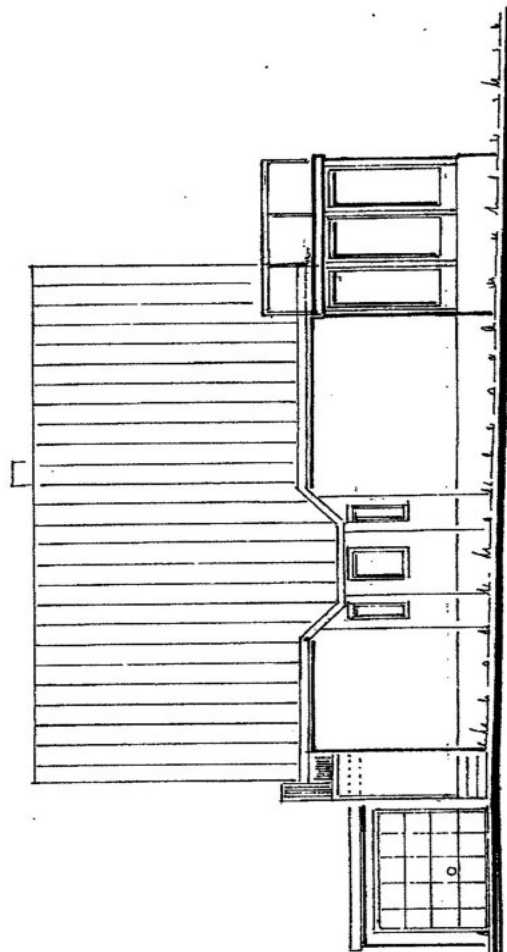

NORDOST - ANSICHT

Ansichten

12559 Berlin- Müggelheim

Bauherrin:

Architekt: Dipl.- Ing. Jürgen Reich

23564 Lübeck, Gartenstr. 20

Tel. 0451- 121 60 20

vorrh. Bauteile
neue Bauteile

Maßstab M 1: 100

16.07.2012

Blatt 5

Katastrangaben:

Bezirk Köpenick
Gemarkung Müggelheim

Flurstück
Grundstücksgröße
Liegenschaftsgrundbuchblatt

Eigentümer:

Lageplan

12559 Berlin- Müggelheim

Bauherrin: |

Architekt: Dipl.- Ing. Jürgen Reich
23564 Lübeck, Gartenstr. 20
Tel. 0451- 121 60 20

vorh. Bauteile
neue Bauteile

Maßstab M 1 : 100

16.07.2012

Blatt 6

