


# Fundamentplan für 2 Balkonreihen in 23566 Lübeck, Goebenstr. 29


**Bauherr:** Dr. Holger Willruth, Lembkestraße 3, 23570 Lübeck

**Architekt:** Dipl.-Ing. Jürgen Reich, Gartenstr. 20, 23564 Lübeck, Tel. 0451-121 60 20

Hausecke Goebenstr. 29

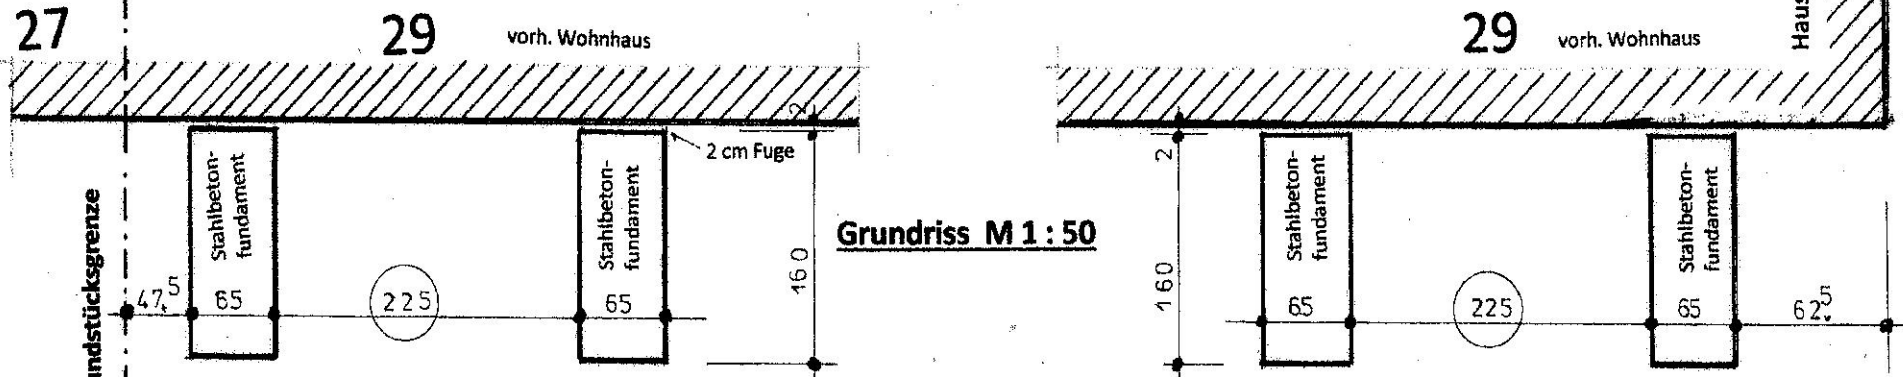

**Grundriss M 1 : 50**

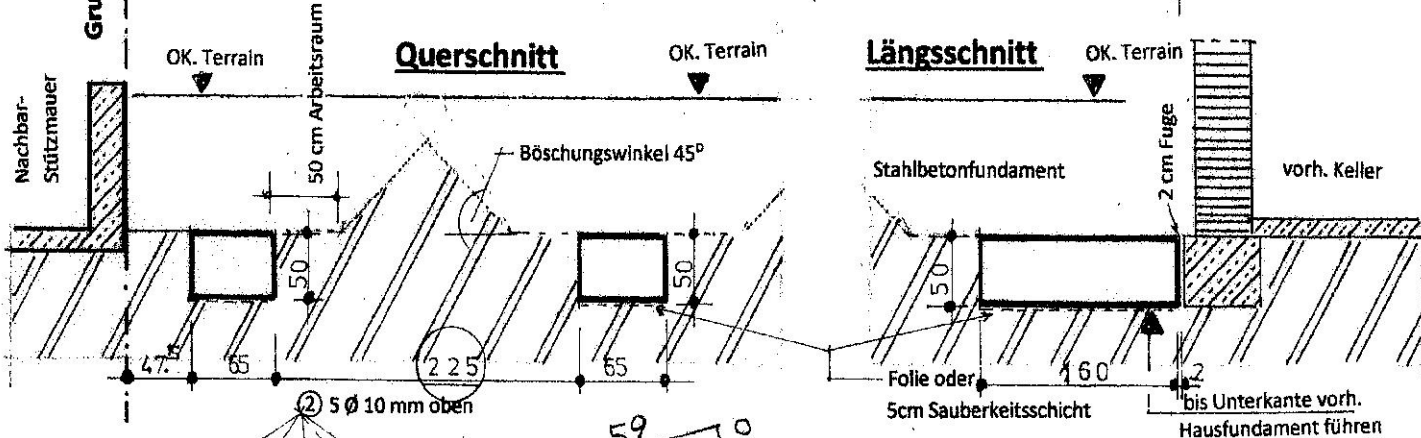

**Querschnitt**

**Längsschnitt**

**M 1:50**

## Stahlbetonfundament

**C 20 / 25**


L/B/H = 160 / 65 / 50 cm

$4 \times 1,60 \times 0,65 \times 0,50 = 2,08 \text{ m}^3$

bis Unterkante vorh.

Hausfundament führen

01,02,2017

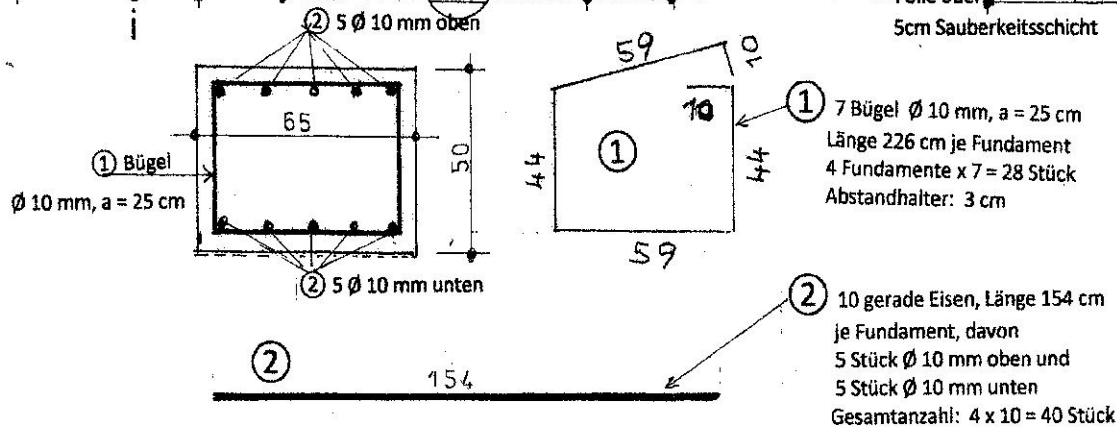

## Stahlliste

Pos.	Anzahl	Ø mm	Einzel-Länge m	Gesamt Länge m	Einzel-Gewicht kg	Gesamt-Gewicht kg
1	4 x 7 = 28	10	2,26	63,28	0,617	39,04
2	4 x 10 = 40	10	1,54	61,60	0,617	38,00
	<b>Gesamt</b>			<b>124,88</b>		<b>77,04</b>